



- Parcela
- Área
- 1 Módulo Productivo
- Biblioteca Pública
- 1 Centro Com.
- 1 Área de parqueo
- Área recreativa
- 1 Estación de bombeo
- Área de conservación permanente
- Corredor de Biodiversidad
- Centro Comunal

PLANO DE CONJUNTO




UNIVERSIDAD
DE LOS ANDES
MÉRIDA VENEZUELA



PROTOTIPO DE
VIVIENDAS
PRODUCTIVAS
PARA EL
SECTOR RURAL
SAN ANDRÉS




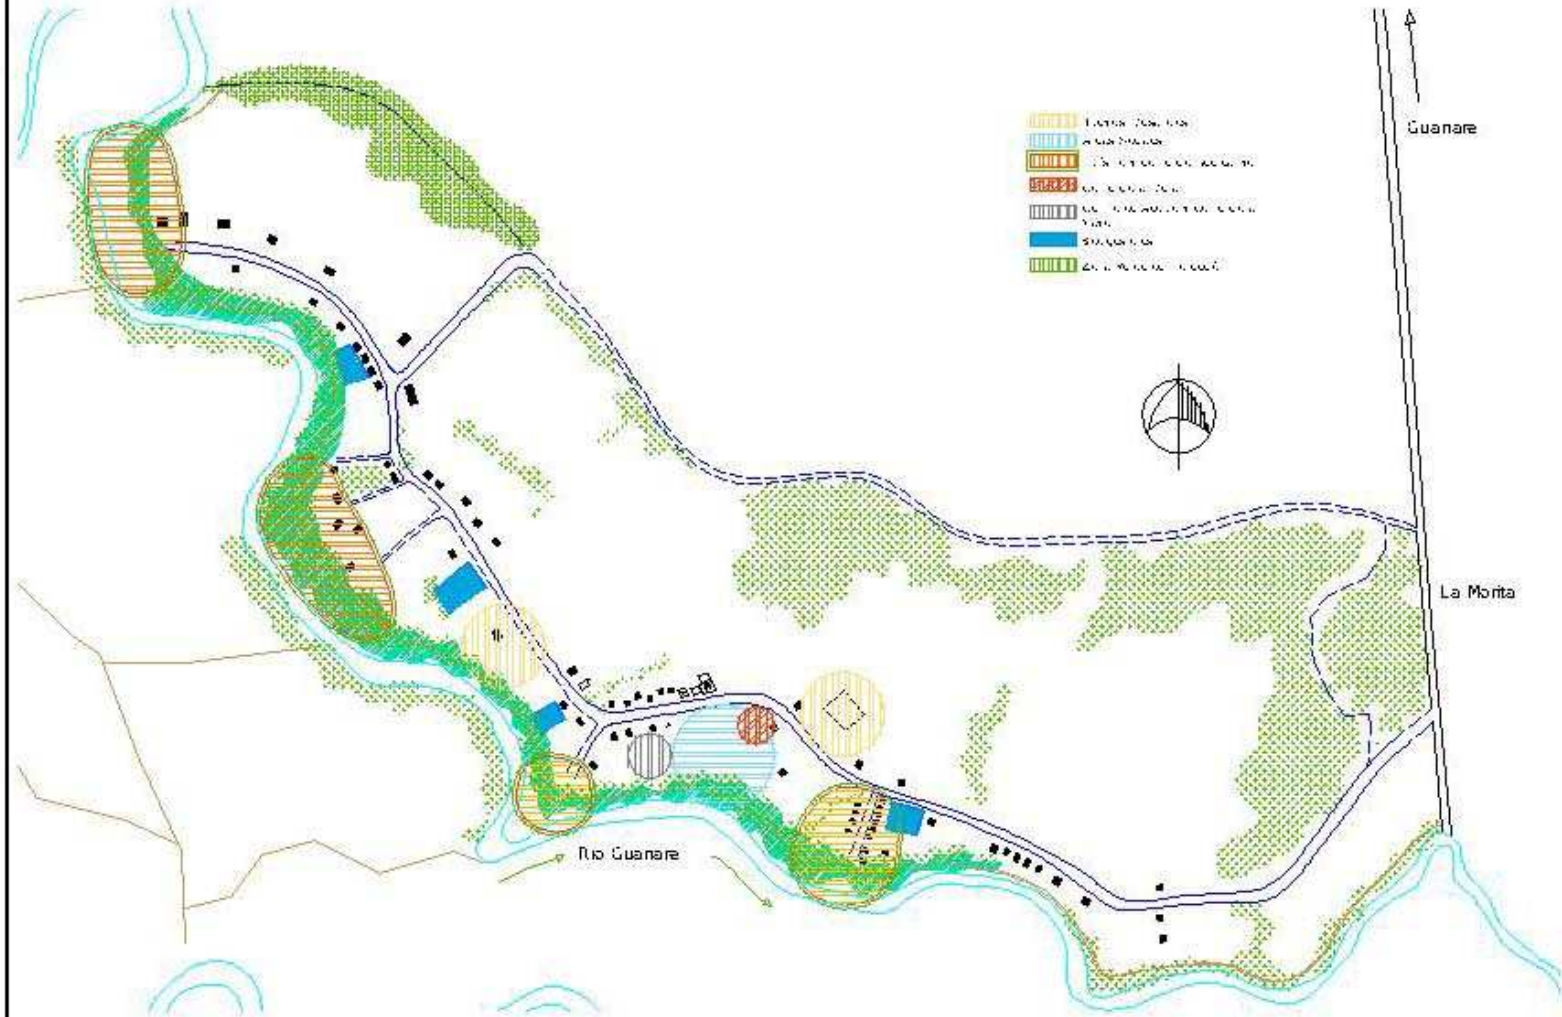




UNIVERSIDAD
DE LOS ANDES
MÉRIDA VENEZUELA




PROTOTIPO DE
VIVIENDAS
PRODUCTIVAS
PARA EL
SECTOR RURAL
SAN ANDRES





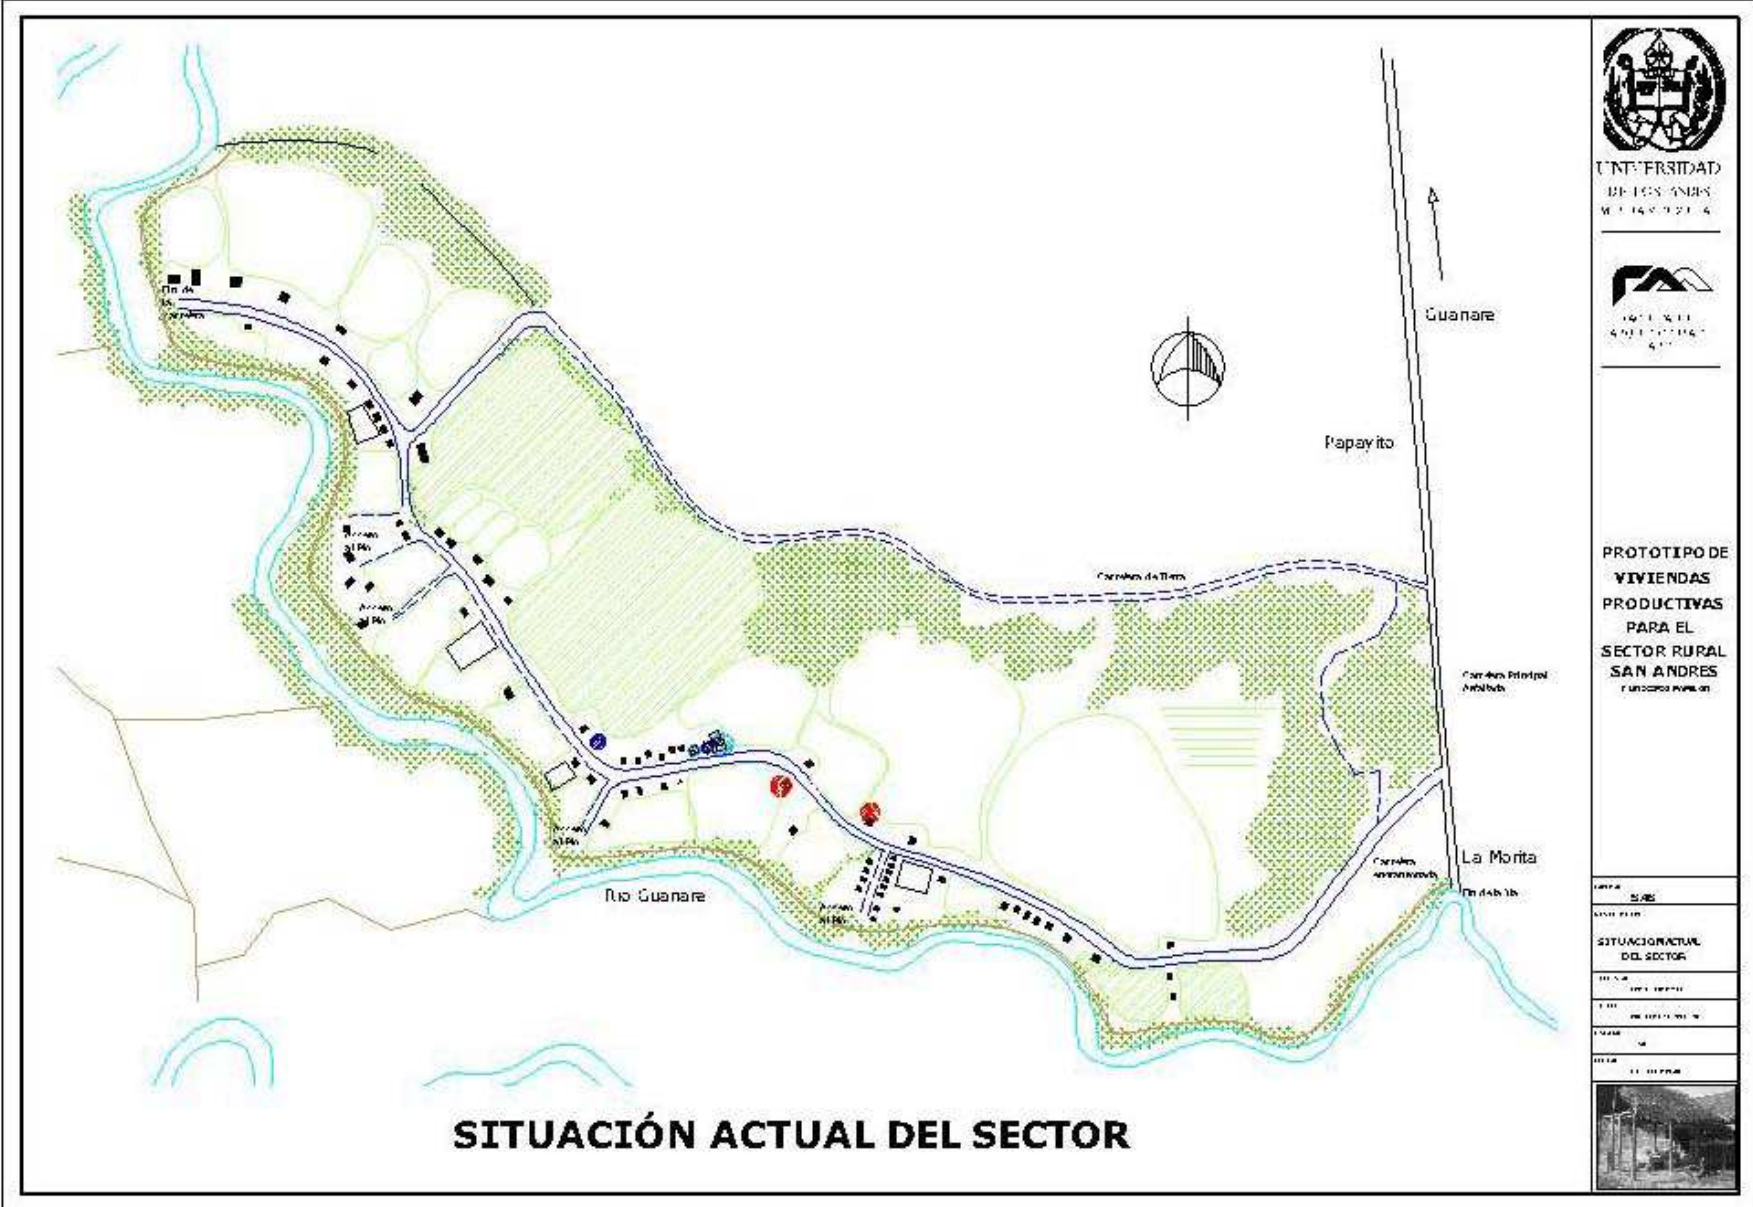

SITUACIÓN ACTUAL DEL SECTOR




UNIVERSIDAD
DE LOS ANDES
M. I. 140.021.4




PROTOTIPO DE
VIVIENDAS
PRODUCTIVAS
PARA EL
SECTOR RURAL
SAN ANDRÉS





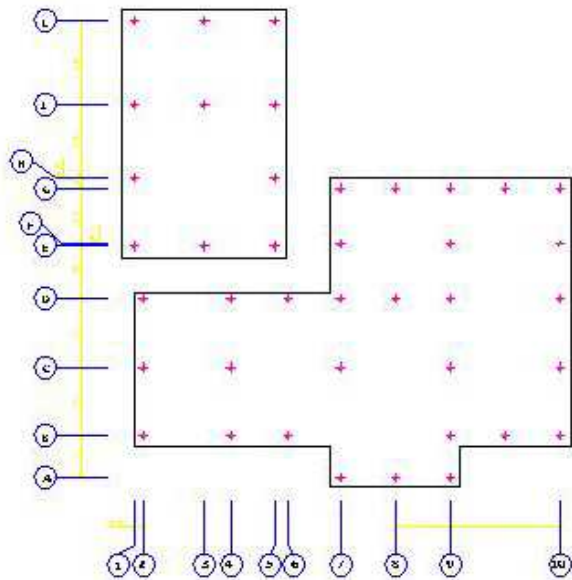

PROTOTIPO Nº 3
VIVIENDA ARTESANAL

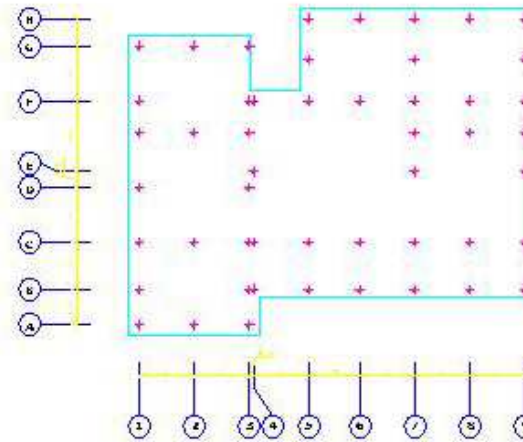

ISOMETRIAS

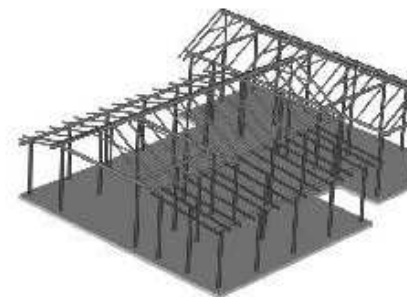

PROTOTIPO Nº 2
VIVIENDA AGRÍCOLA

PLANTAS DE ESTRUCTURAS




UNIVERSIDAD
DE LOS ANDES
M. I. 14.000.014





PROTOTIPO DE
VIVIENDAS
PRODUCTIVAS
PARA EL
SECTOR RURAL
SAN ANDRÉS





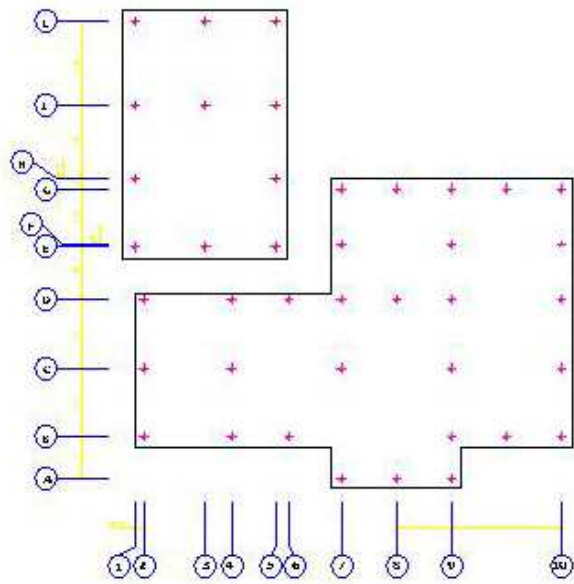

PROTOTIPO Nº 3
VIVIENDA ARTESANAL

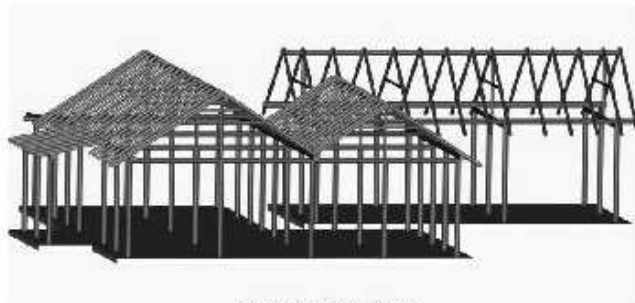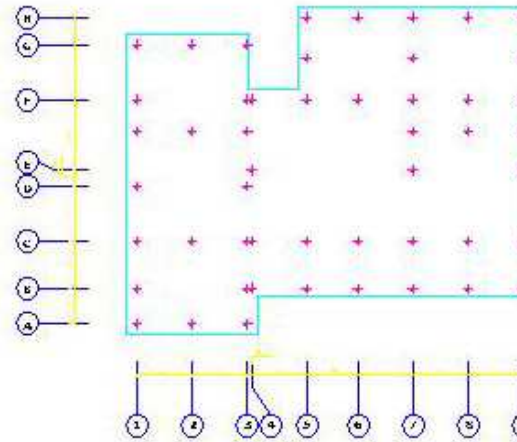

ISOMETRIAS

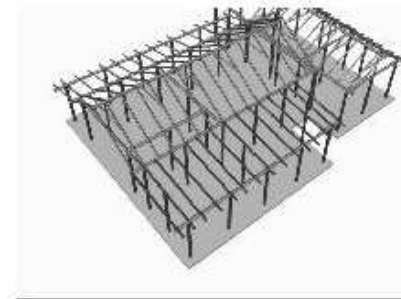

PROTOTIPO Nº 2
VIVIENDA AGRÍCOLA

PLANTAS DE ESTRUCTURAS



UNIVERSIDAD
DE LOS ANDES
MIRAFLORES



PROTOTIPO DE
VIVIENDAS
PRODUCTIVAS
PARA EL
SECTOR RURAL
SAN ANDRÉS






UNIVERSIDAD
DE LOS ANDES
MÉRIDA VENEZUELA




GRUPO DE INVESTIGACIÓN
EN ARQUITECTURA

PROTOTIPO DE
VIVIENDAS
PRODUCTIVAS
PARA EL
SECTOR RURAL
SAN ANDRÉS
VENEZUELA


FECHA	
PROYECTO	ESTRUCTURAS
PROFESOR	
ESTUDIANTE	
GRUPO	
FECHA	
PROYECTO	



ISOMETRIA

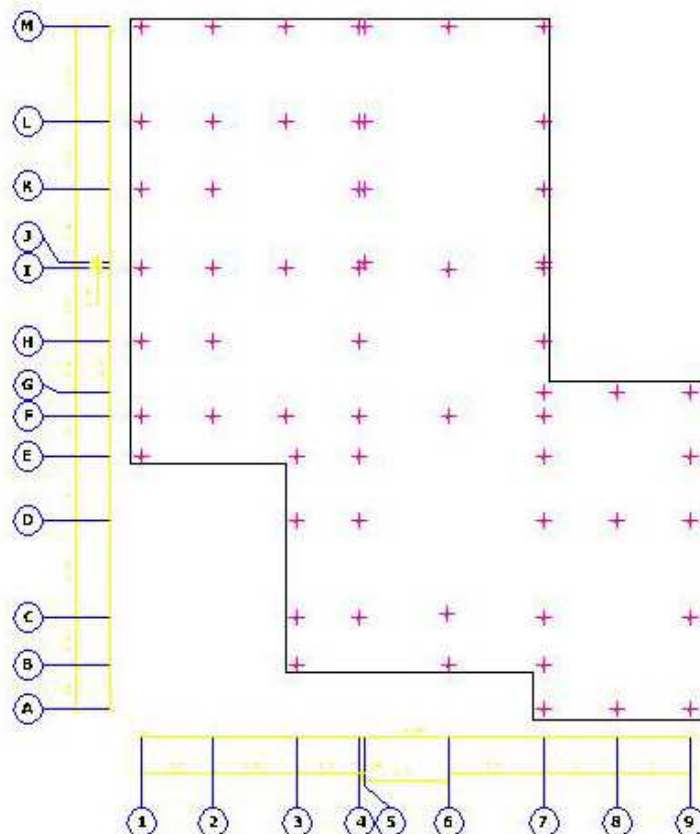


PLANTA DE ESTRUCTURAS

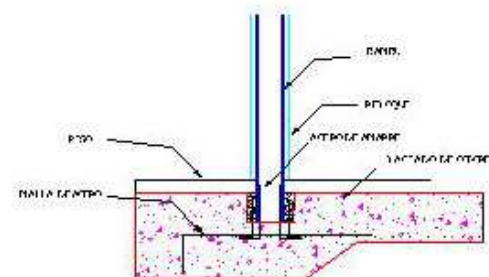


DETALLE DE UNION
LOSA Y PANEL

PROTOTIPO Nº 1

VIVIENDA TURÍSTICA

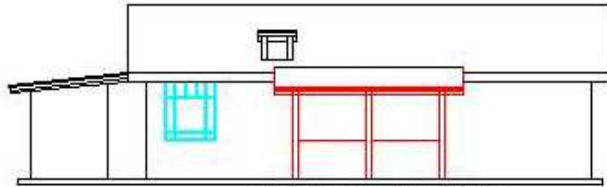


FACHADA FRONTAL

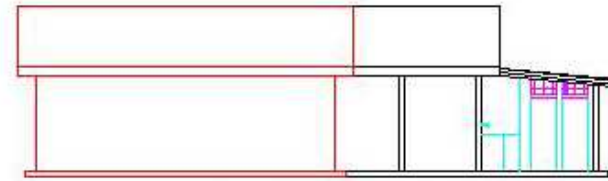

FACHADA POSTERIOR




FACHADA LATERAL DERECHA

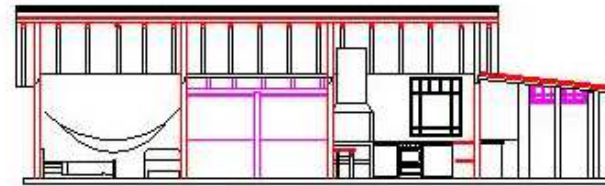

CORTE A - A'



CORTE B - B'

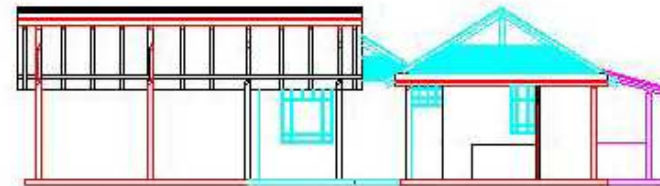

CORTE C - C'

PROTOTIPO Nº 2
VIVIENDA AGRÍCOLA




UNIVERSIDAD
 DE LOS ANDES
 MÉRIDA - VENEZUELA




PROTOTIPO DE
 VIVIENDAS
 PRODUCTIVAS
 PARA EL
 SECTOR RURAL
 SAN ANDRÉS





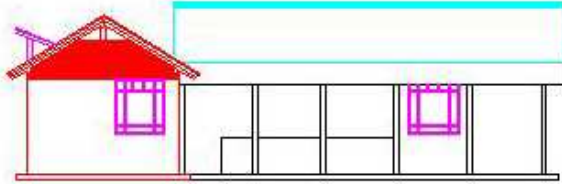


FACHADA FRONTAL

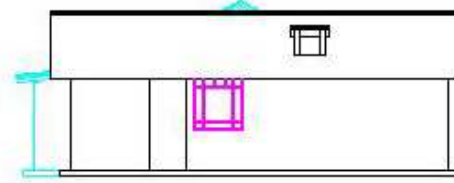

FACHADA LATERAL IZQUIERDA

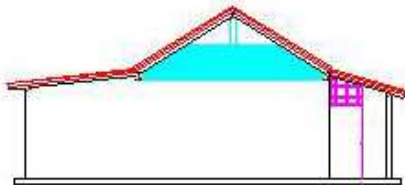


FACHADA LATERAL DERECHA

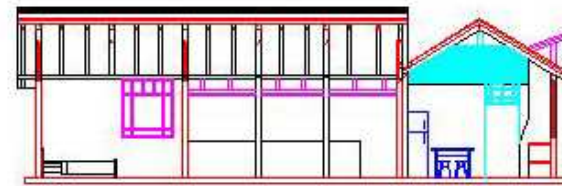

CORTE A - A'



CORTE B - B'

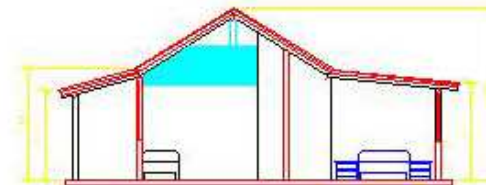

CORTE C - C'

PROTOTIPO Nº 3
VIVIENDA ARTESANAL




UNIVERSIDAD
DE LOS ANDES
MÉRIDA VENEZUELA




PROTOTIPO DE
VIVIENDAS
PRODUCTIVAS
PARA EL
SECTOR RURAL
SAN ANDRÉS
UNIVERSIDAD DE LOS ANDES

AREA	120
AREA CONSTRUIDA	120
FACHADAS Y TORRES	
TIPO DE	PROTOTIPO




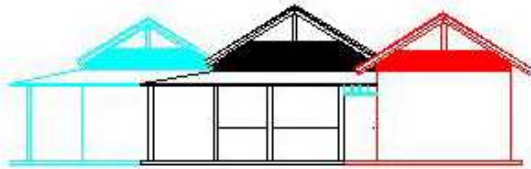

FACHADA FRONTAL

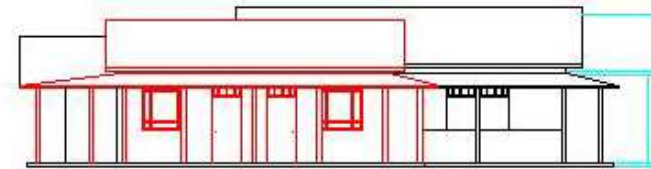

FACHADA LATERAL IZQUIERDA

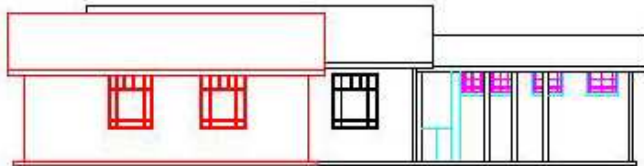

FACHADA LATERAL DERECHA



CORTE A - A'



CORTE B - B'

PROTOTIPO Nº 1
VIVIENDA TURÍSTICA



UNIVERSIDAD
DE LOS ANDES
MÉRIDA - VENEZUELA



PROTOTIPO DE
VIVIENDAS
PRODUCTIVAS
PARA EL
SECTOR RURAL
SAN ANDRÉS
CORPORACIÓN

FECHA:	
ESTADO:	
FACULTAD:	ARQUITECTURA
CARRERA:	ARQUITECTURA
PROFESOR:	
ALUMNO:	




UNIVERSIDAD
DE LOS ANDES
MÉRIDA VENEZUELA




FACULTAD DE ARQUITECTURA

PROTOTIPO DE
VIVIENDAS
PRODUCTIVAS
PARA EL
SECTOR RURAL
SAN ANDRÉS


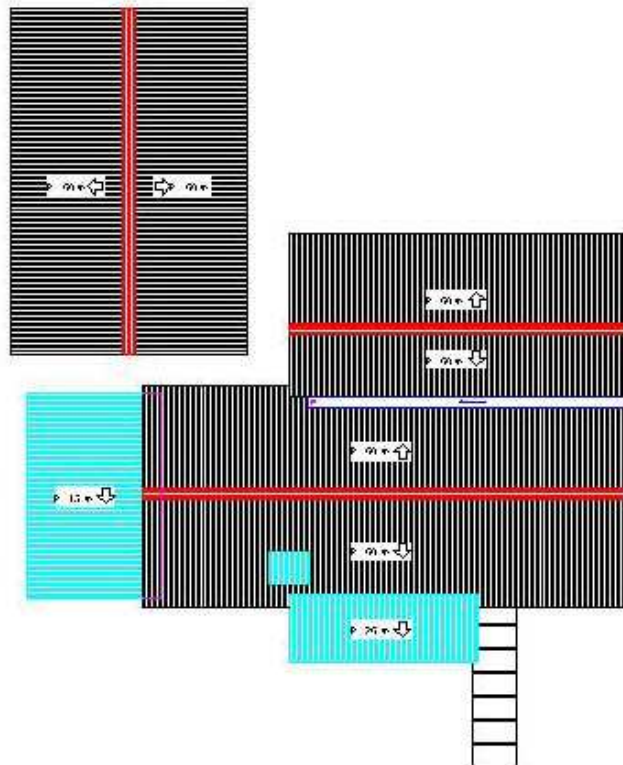


PLANTA DE TECHOS

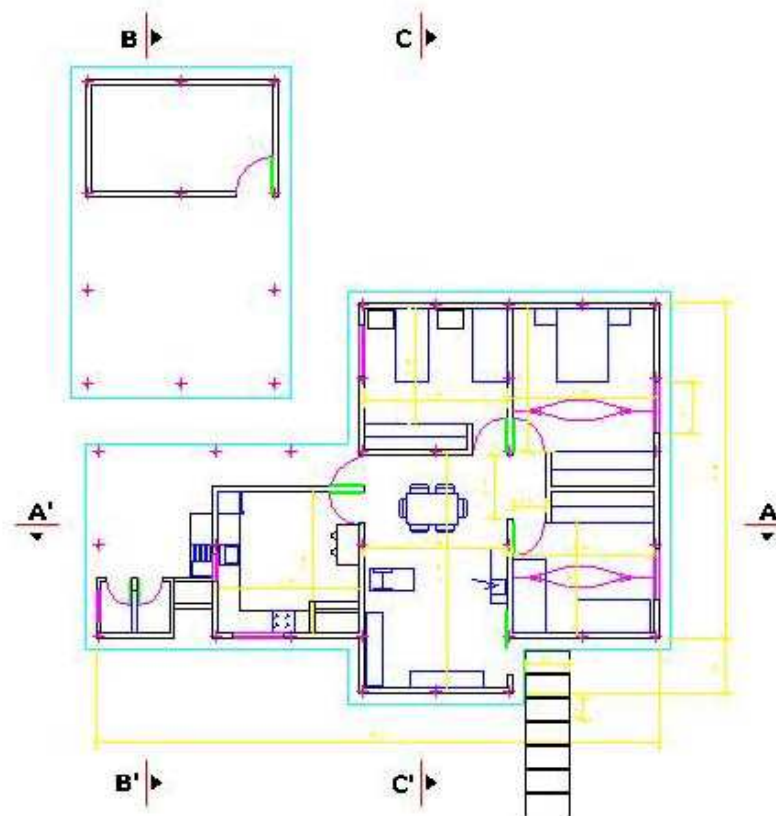


PLANTA DE DISTRIBUCIÓN

PROTOTIPO Nº 2

VIVIENDA AGRÍCOLA

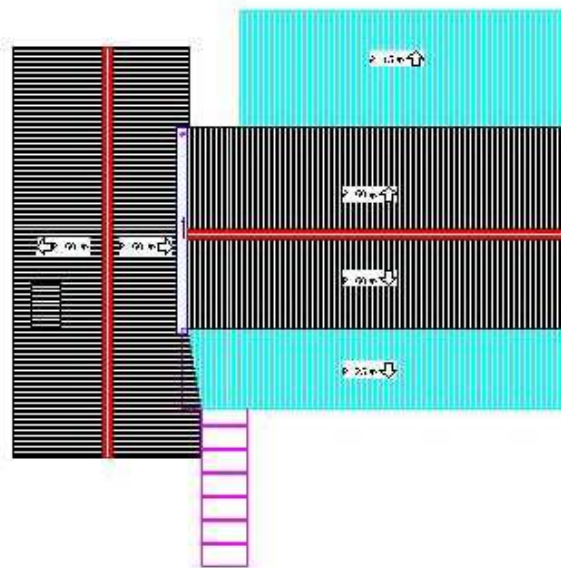

PLANTA DE TECHOS

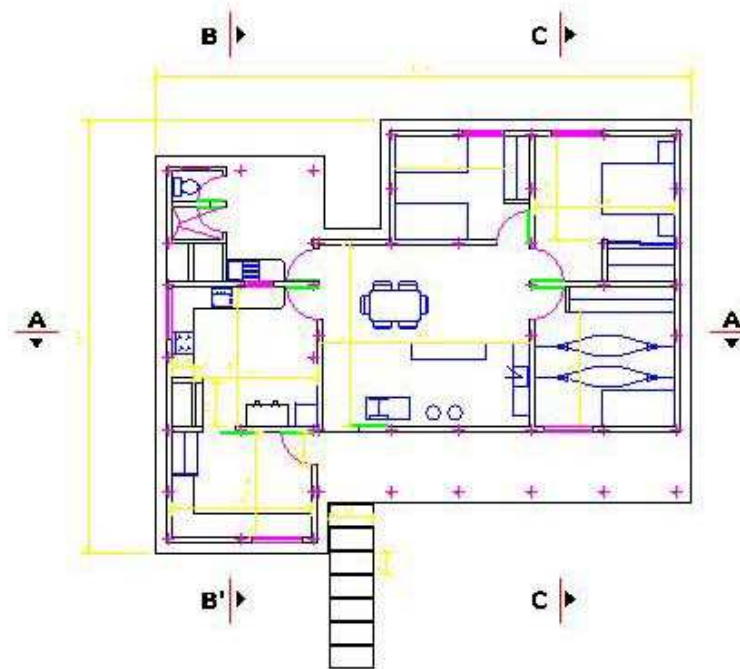

PLANTA DE DISTRIBUCIÓN

PROTOTIPO Nº 3
VIVIENDA ARTESANAL



UNIVERSIDAD



PROTOTIPO DE
VIVIENDAS
PRODUCTIVAS
PARA EL
SECTOR RURAL
SAN ANDRÉS

PROYECTO	
PLANTA DE	
DISTRIBUCIÓN	
PLANTA DE TECHOS	
FECHA	
PROYECTADO POR	
REVISADO POR	
FECHA	
PROYECTO	






UNIVERSIDAD
DE LOS ANDES
MÉRIDA VENEZUELA




FACULTAD DE
ARQUITECTURA

PROTOTIPO DE
VIVIENDAS
PRODUCTIVAS
PARA EL
SECTOR RURAL
SAN ANDRÉS


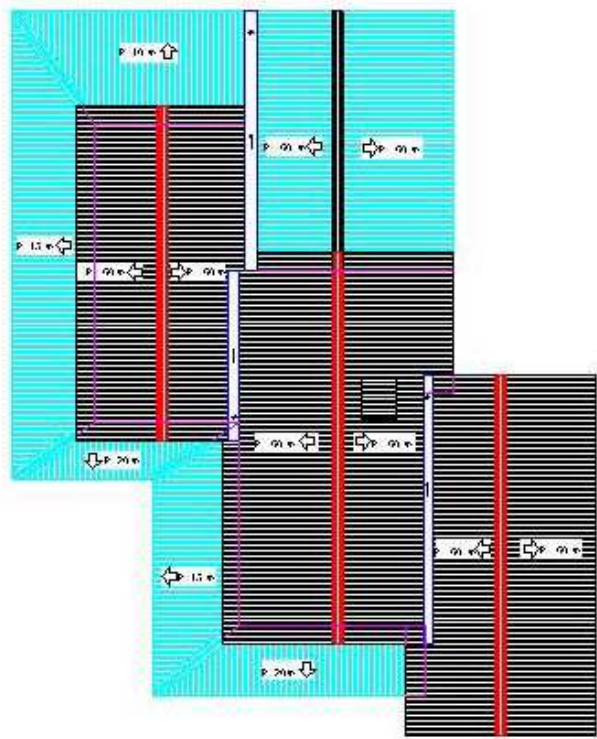

PLANTA DE TECHOS

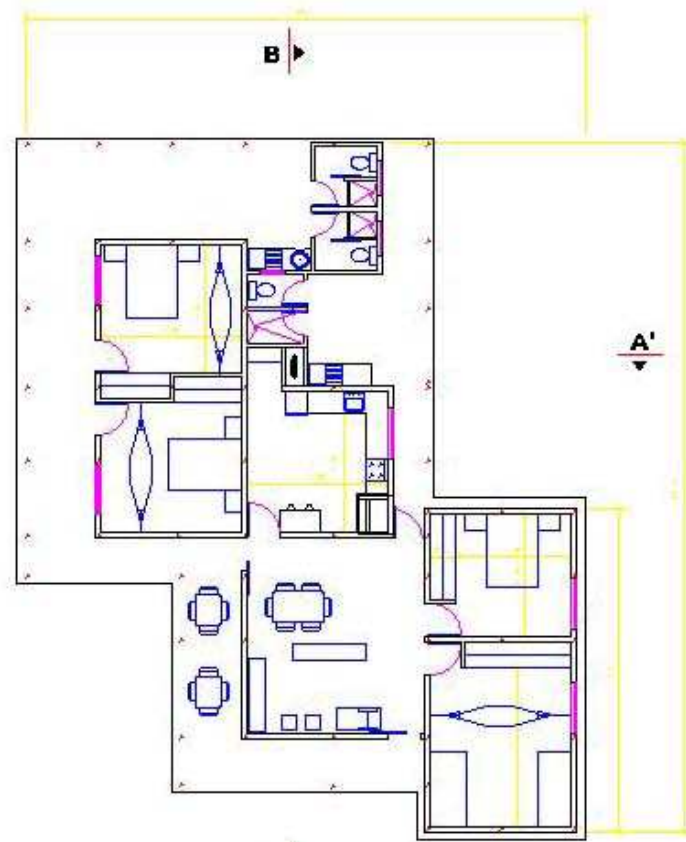

PLANTA DE DISTRIBUCIÓN

PROTOTIPO Nº 1

VIVIENDA TURÍSTICA



VIVIENDA AGRICOLA



VIVIENDA ARTESANAL



VIVIENDA TURÍSTICA



UNIVERSIDAD
DE LOS ANDES




FACULTAD DE
ARQUITECTURA


PROTOTIPO DE
VIVIENDAS
PRODUCTIVAS
PARA EL
SECTOR RURAL
SAN ANDRÉS


SITUACIÓN RELATIVA NACIONAL

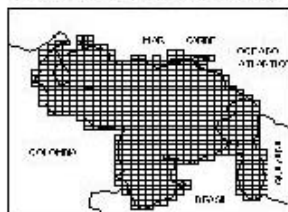


SITUACIÓN RELATIVA REGIONAL

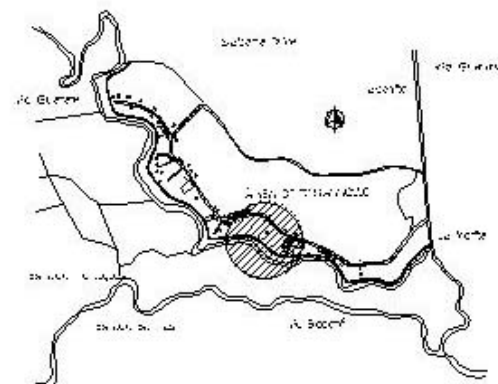


UBICACIÓN DEL ASENTAMIENTO

Mapa 1. Situación del asentamiento

 

LOCALIZACIÓN

Mapa 1. Situación del asentamiento

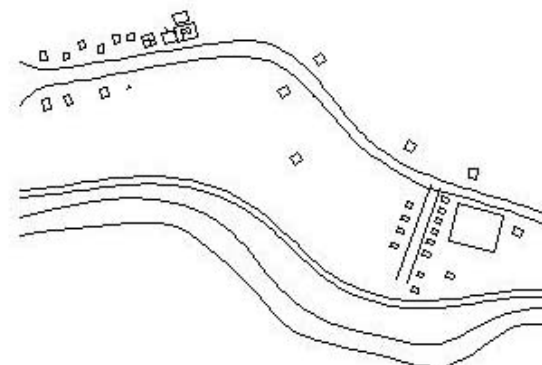

UBICACIÓN DEL ÁREA DE DESARROLLO



UNIVERSIDAD
DE LOS ANDES



PROTOTIPO DE
VIVIENDAS
PRODUCTIVAS
PARA EL
SECTOR RURAL
SAN ANDRÉS
















PROTOTIPO Nº 3
VIVIENDA ARTESANAL

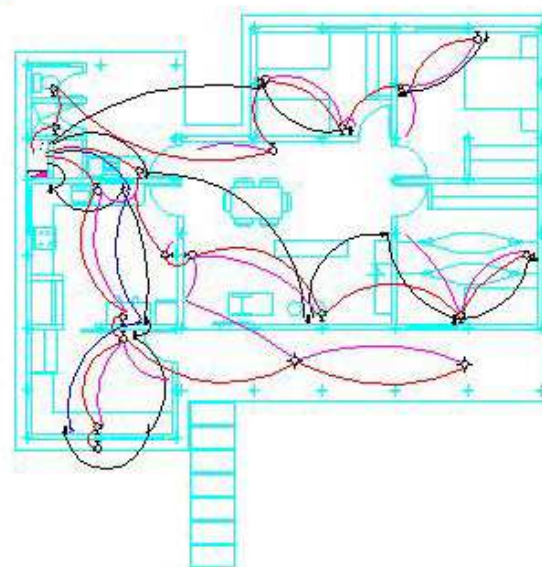


PROTOTIPO Nº 2
VIVIENDA AGRÍCOLA

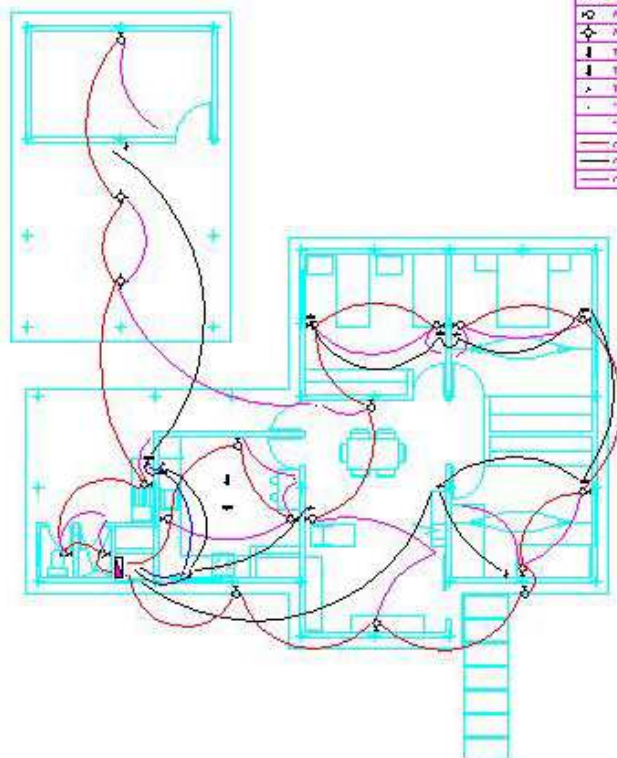


ELECTRICIDAD



UNIVERSIDAD
DE LOS ANDES
MÉRIDA VENEZUELA




PROTOTIPO DE
VIVIENDAS
PRODUCTIVAS
PARA EL
SECTOR RURAL
SAN ANDRÉS
UNIVERSIDAD DE LOS ANDES

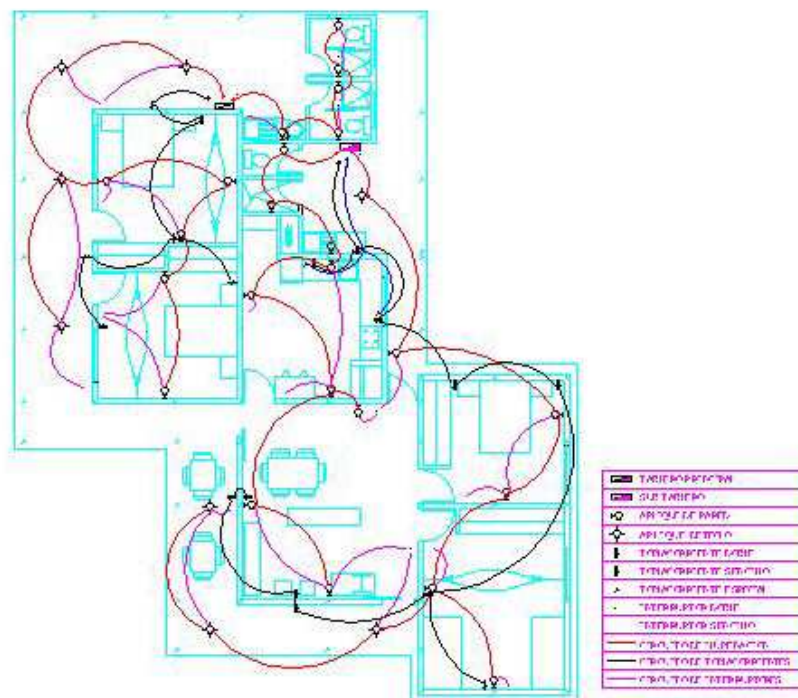


ELECTRICIDAD

PROTOTIPO Nº 1
VIVIENDA TURÍSTICA



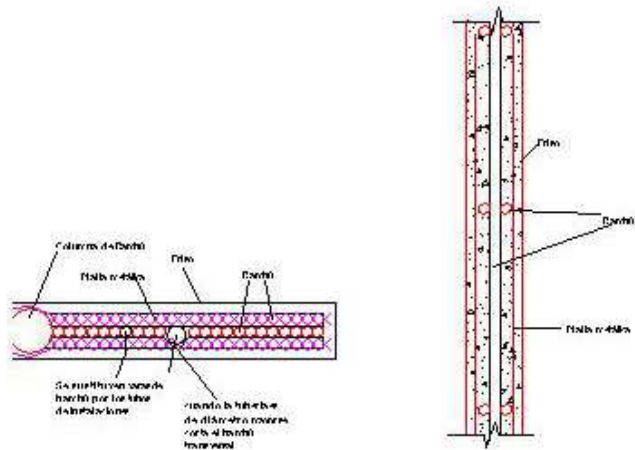


DETALLE DEL ARMADO DE LA PARED

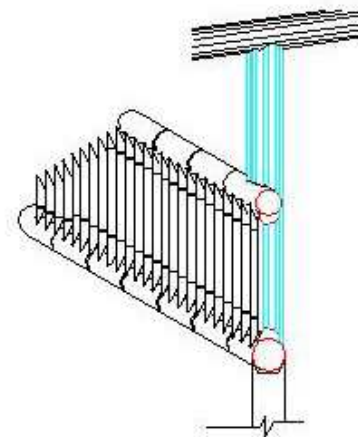

DETALLE DE LA CULATA

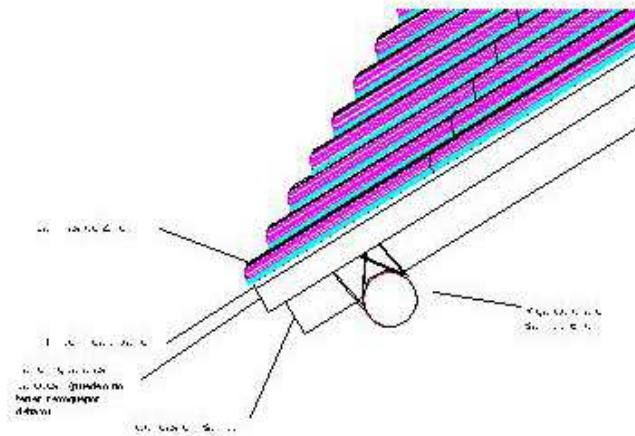

DETALLE DEL TECHO

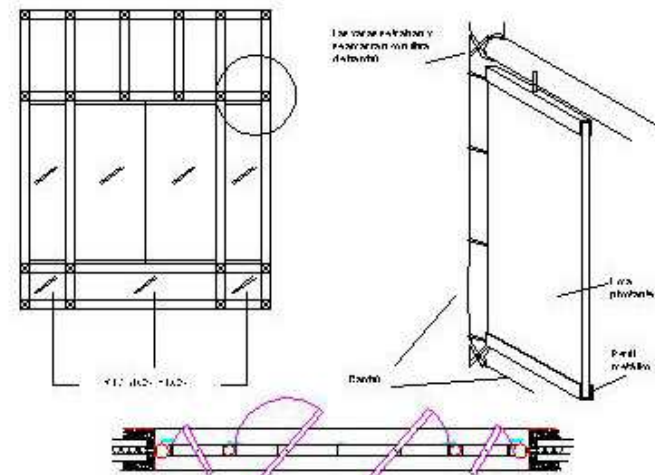

DETALLE DE LAS VENTANAS



UNIVERSIDAD
DE LOS ANDES
MÉRIDA VENEZUELA



INSTITUTO VENEZOLANO
DE INVESTIGACIONES
AGROPECUARIAS

PROTOTIPO DE
VIVIENDAS
PRODUCTIVAS
PARA EL
SECTOR RURAL
SAN ANDRÉS
MÉRIDA VENEZUELA


TÍTULO	...
AUTORES	...
FECHA DE ELABORACIÓN	...
FECHA DE ACTUALIZACIÓN	...
FECHA DE REVISIÓN	...
FECHA DE APROBACIÓN	...



UNIVERSIDAD
DE LOS ANDES
MÉRIDA VENEZUELA




PROTOTIPO DE
**VIVIENDAS
PRODUCTIVAS**
PARA EL
SECTOR RURAL
SAN ANDRÉS

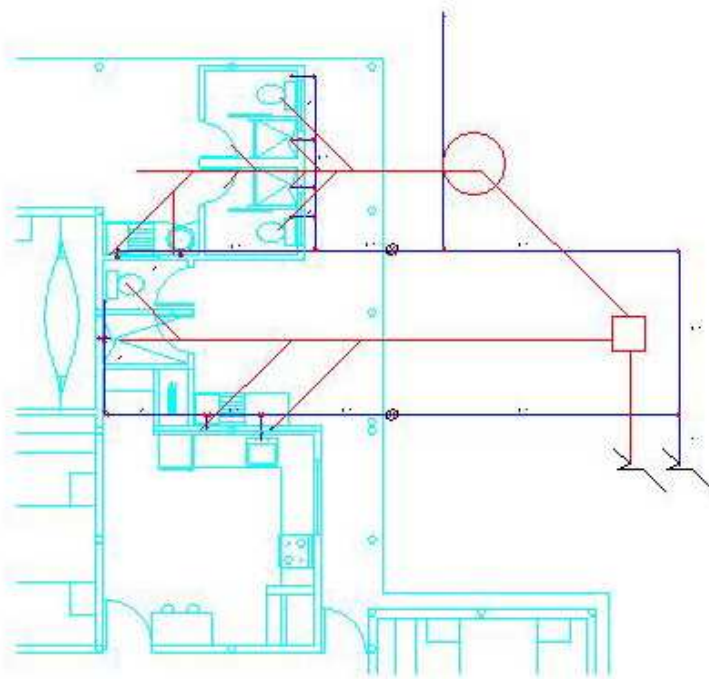


AGUAS BLANCAS Y AGUAS NEGRAS

ESCALA 1:50

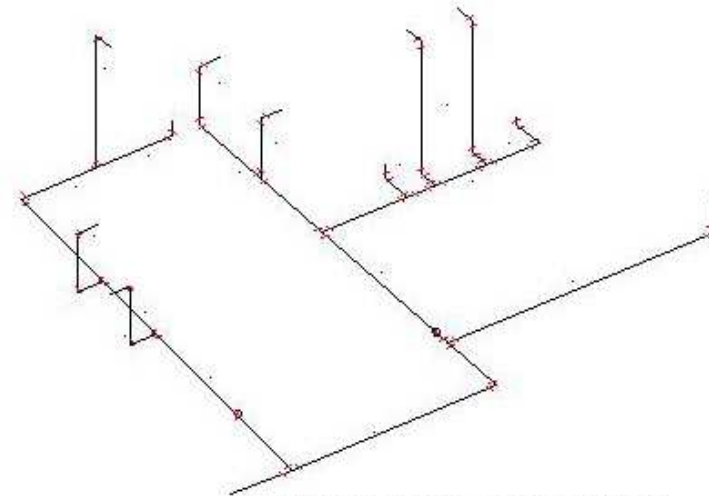

ISOMETRIA DE AGUAS BLANCAS

ESCALA 1:50

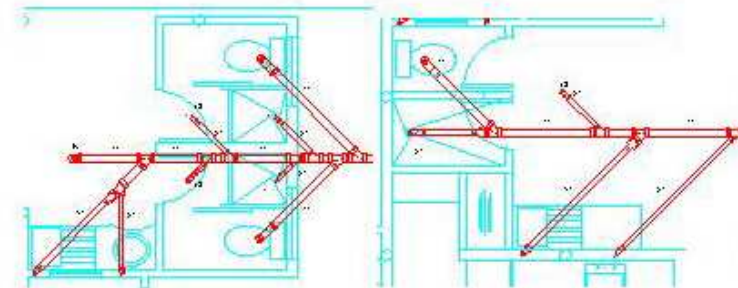


DETALLE DE AGUAS NEGRAS

ESCALA 1:50


PROTOTIPO Nº 1

VIVIENDA TURÍSTICA


PROYECTO	D.
ÁREA DE ESTUDIO	
INSTALACIONES SANITARIAS	
ESCALA	1:50
OTROS DATOS	

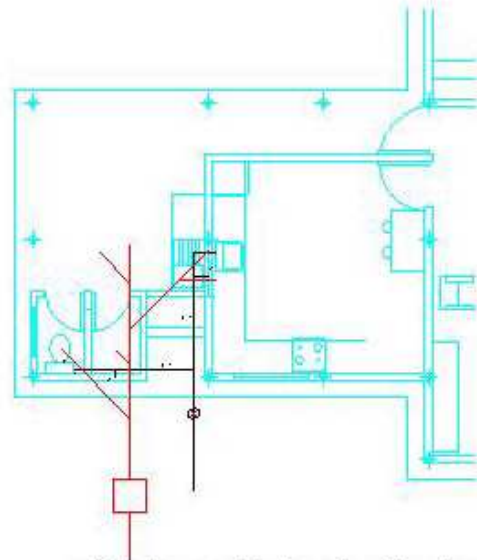

AGUAS BLANCAS Y AGUAS NEGRAS

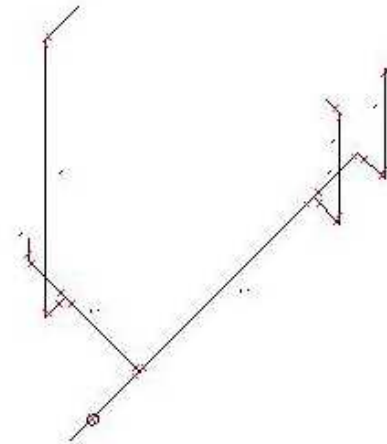

ISOMETRIA DE AGUAS BLANCAS

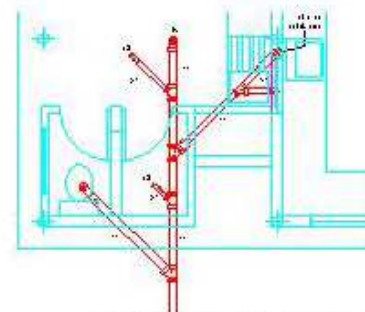

DETALLES DE AGUAS NEGRAS

PROTOTIPO Nº 2 Y PROTOTIPO Nº 3
VIVIENDA AGRÍCOLA Y VIVIENDA ARTESANAL



UNIVERSIDAD
 DE LOS ANDES
 MÉRIDA VENEZUELA



PROTOTIPO DE
**VIVIENDAS
 PRODUCTIVAS**
 PARA EL
**SECTOR RURAL
 SAN ANDRÉS**
 F. VINCIGLIA PARRON

PROYECTO: 10-010

ÁREA DE ESTUDIO:
**INSTALACIONES
 SANITARIAS**





